



Réseau de transport d'électricité

échelle : 1/25 000

# OUVRAGE ELECTRIQUE ET SERVITUDES I4 TRAVERSANT LA COMMUNE DE :

## BLAUSASC



Limites de la commune

Le code couleur des symboles et des annotations indique la tension maximale d'exploitation de l'ouvrage




### LIGNES

En exploitation

Nombre de circuits	Lignes aériennes	Câbles souterrains
1 circuit	—	—
2 circuits prévus , 1 circuit installé	○ ○ ○ ○ ○	—
2 circuits	—	—
3 circuits et plus	—	—

La couleur de la ligne porte la tension maximale de l'ouvrage, les barbeules, les tensions inférieures ou égales

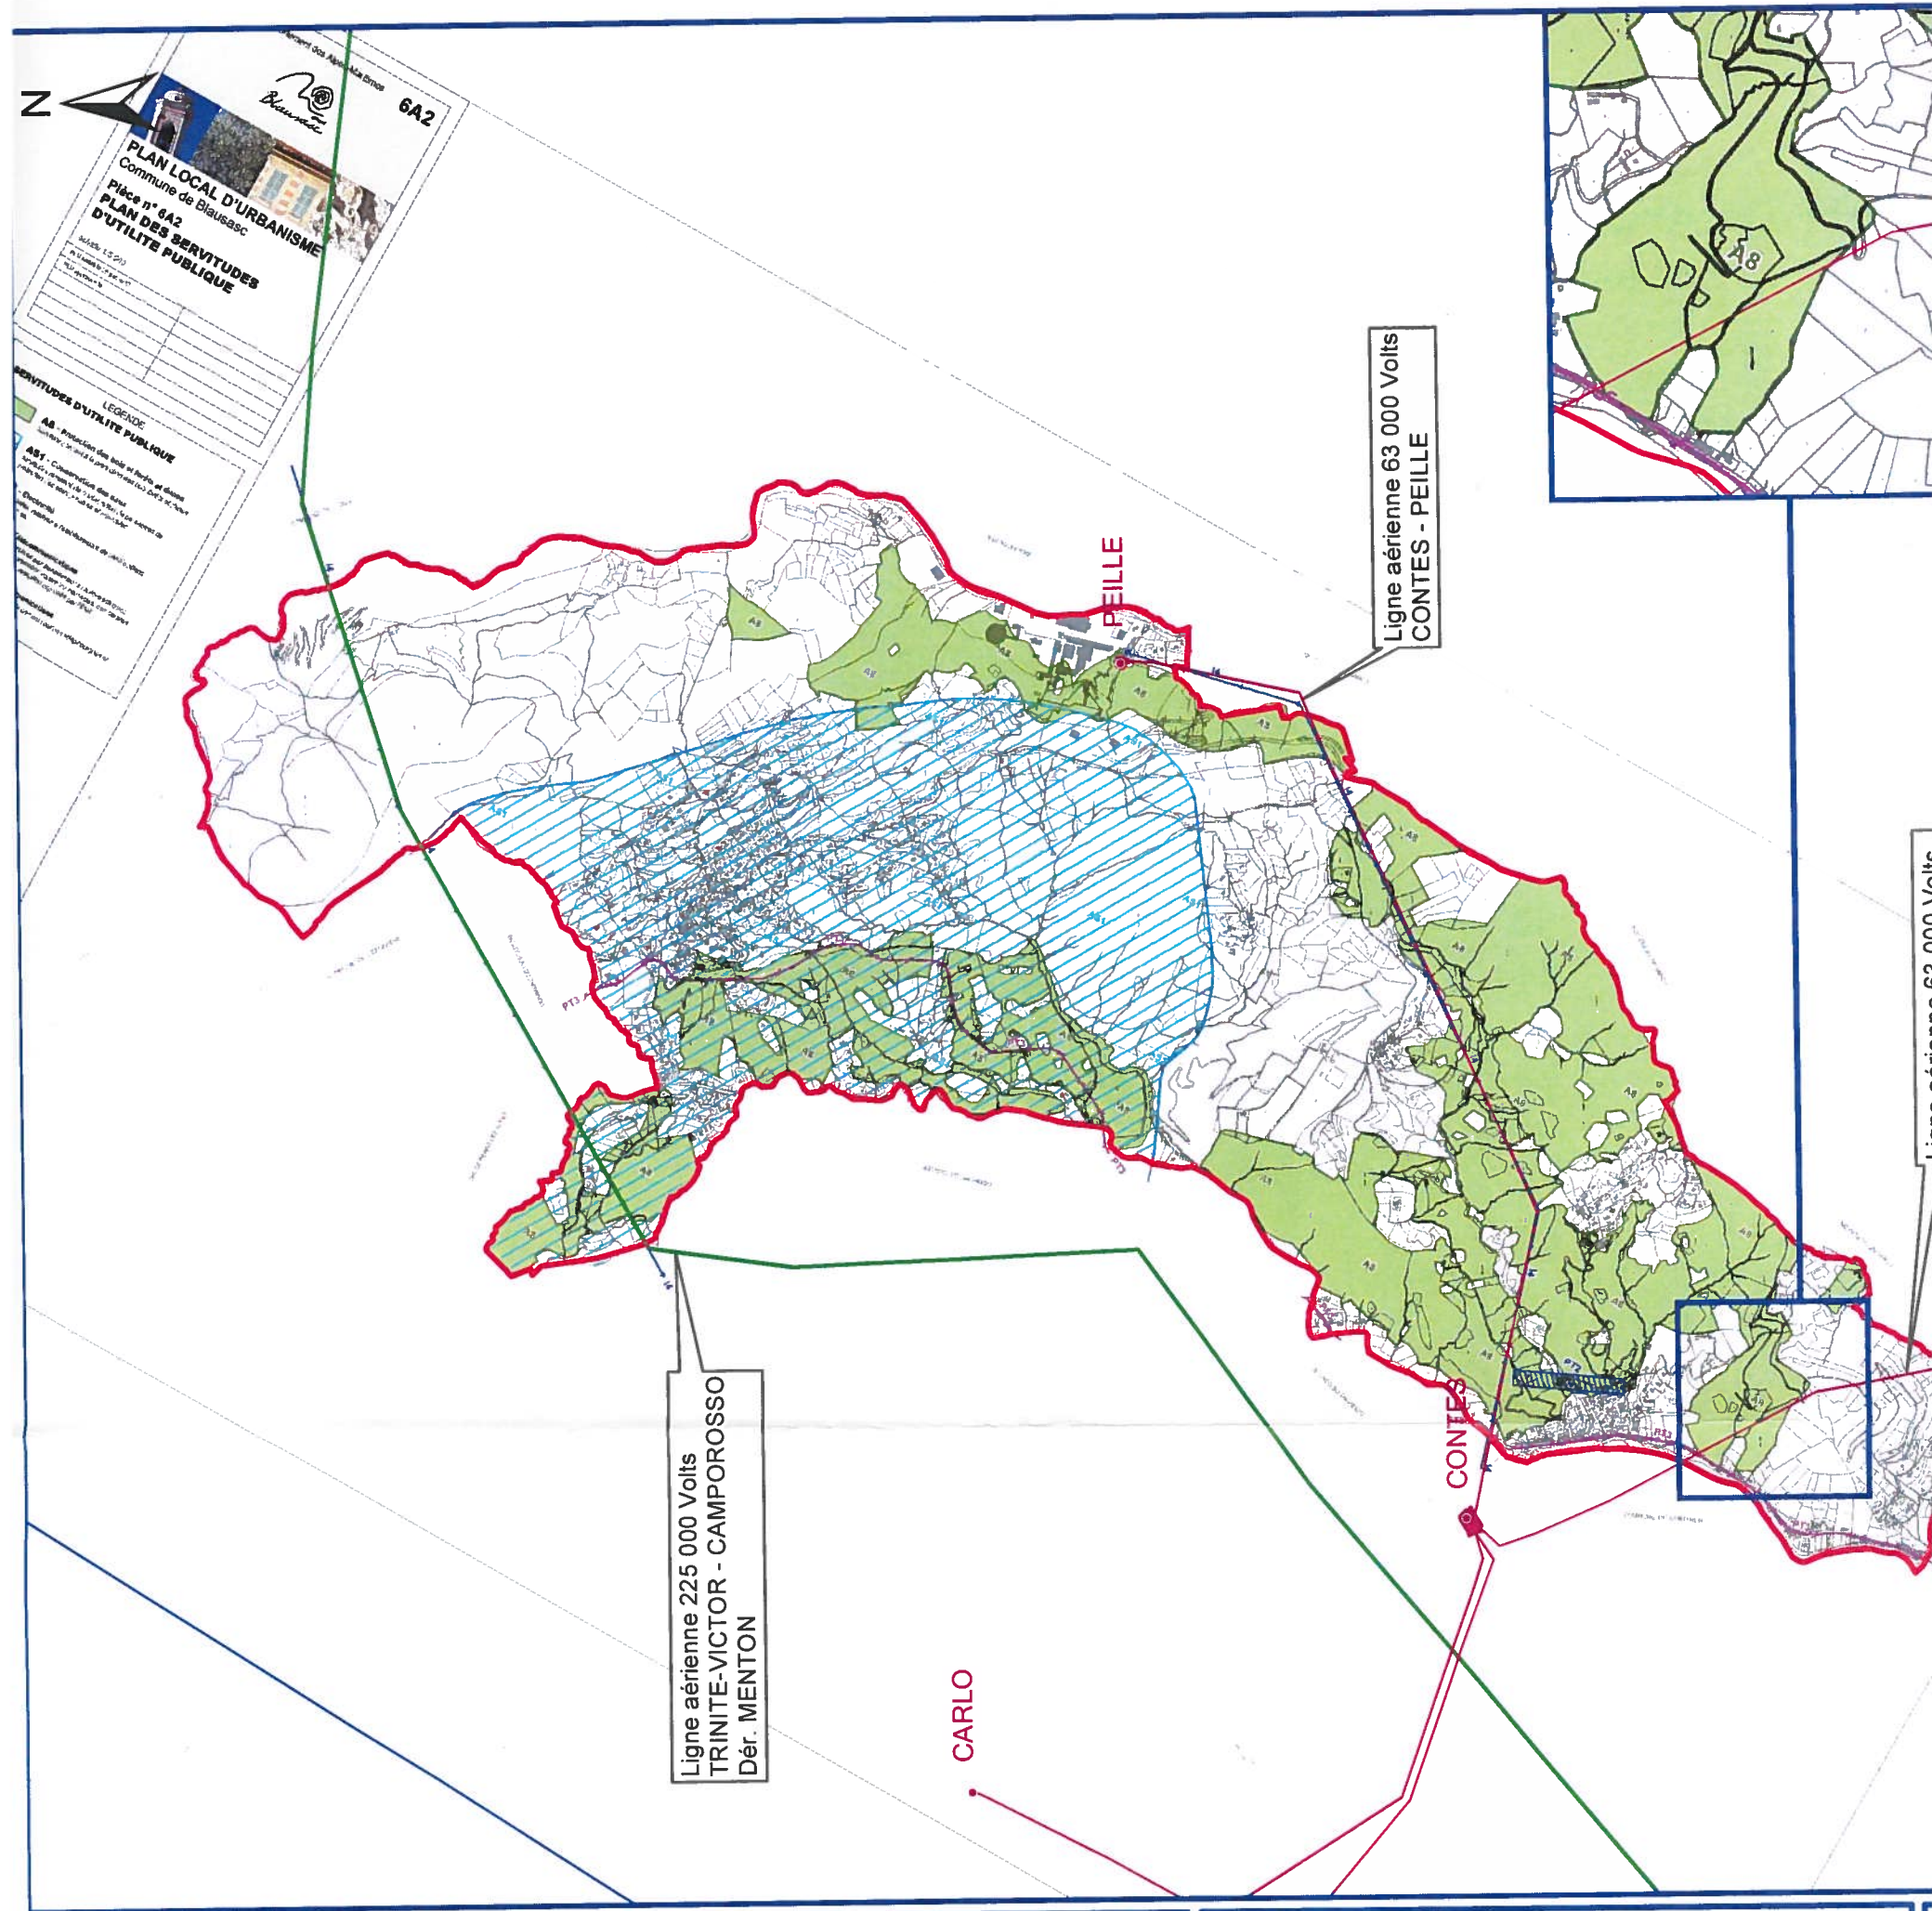

Ligne aérienne 225 000 Volts  
TRINITE-VICTOR - CAMPOROSSO  
Dér. MENTON

Ligne aérienne 63 000 Volts  
CONTES - PEILLE

PLAN LOCAL D'URBANISME  
Commune de Blausasc  
Pièce n° 6A2  
PLAN DES SERVITUDES  
D'UTILITE PUBLIQUE  
Mars 1990

LEGENDE  
A8 - Protection des sols et forêts et sites  
A87 - Caractéristiques des sites  
A88 - Caractéristiques des sites  
A89 - Caractéristiques des sites